



LENA

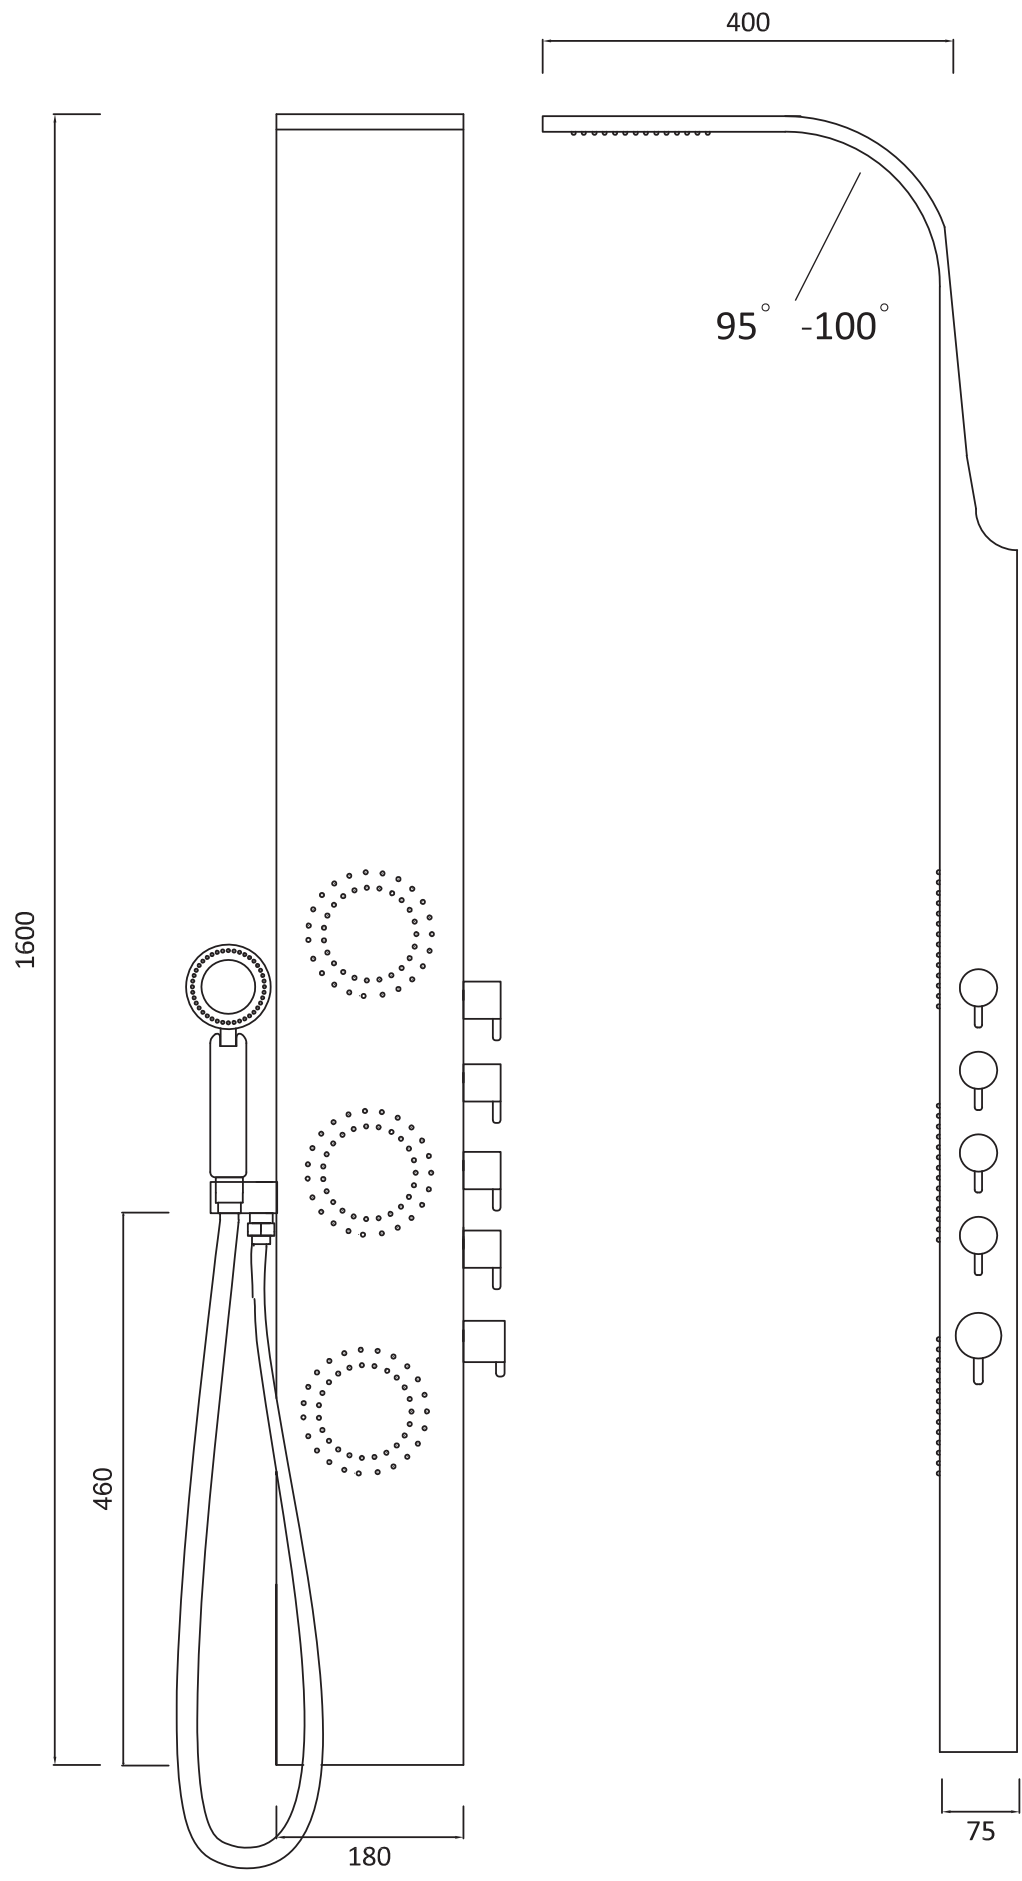

COLACRIL

Attacchi acqua
in questo spazio
145

1/2" water inlet

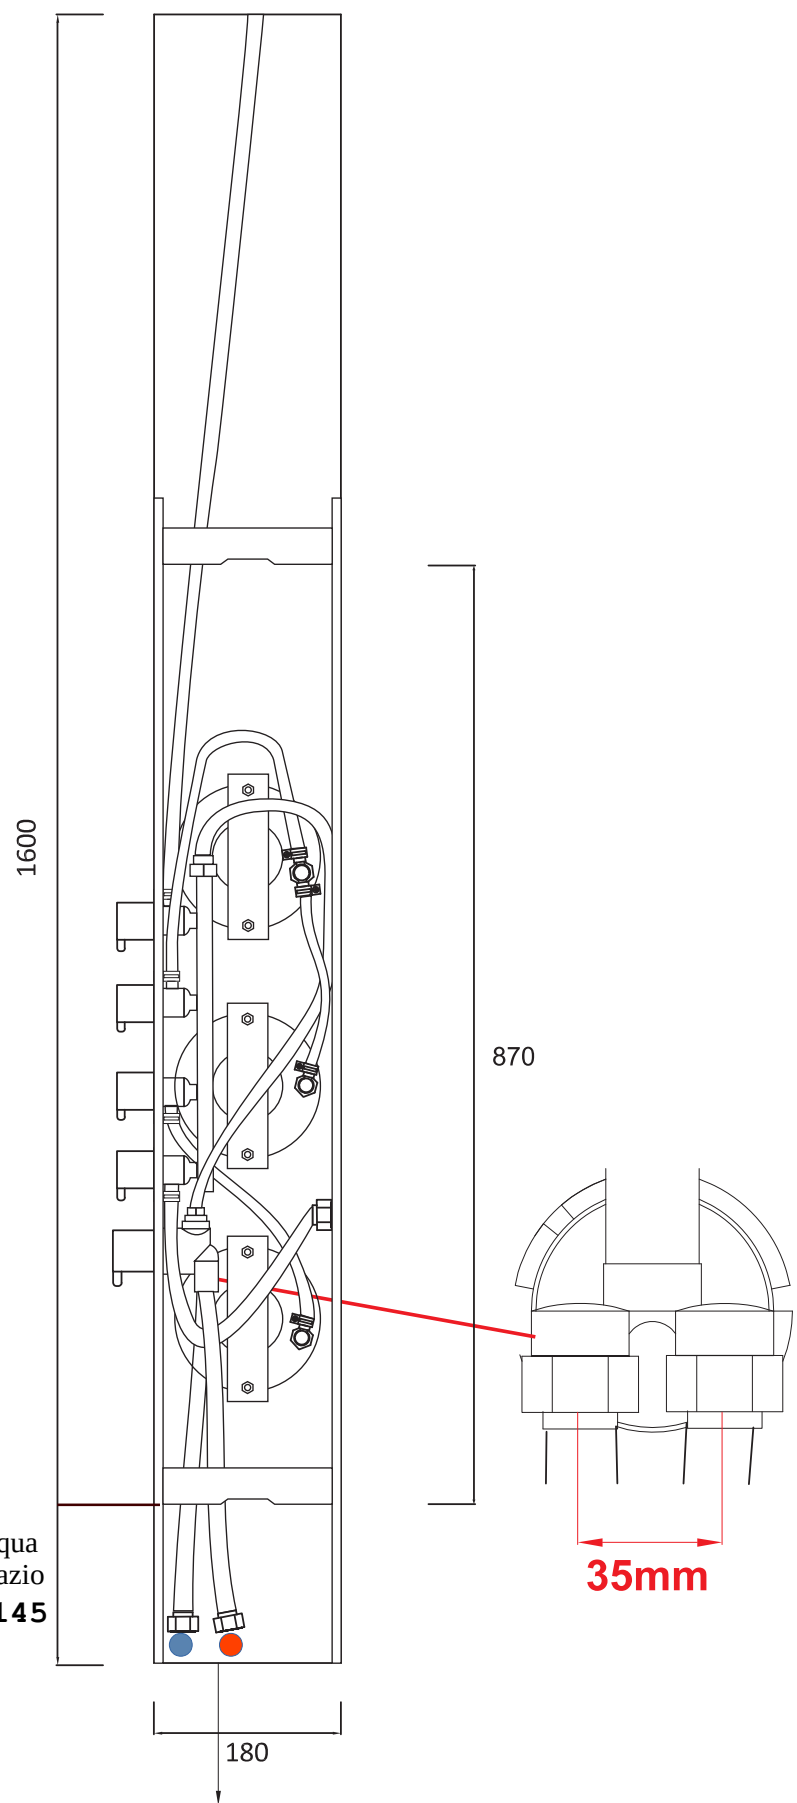

35mm